

BONTÁSI JEGYZŐKÖNYV

amely készült 2016. január 18. 9⁰⁰ órai kezdettel a Polgármesteri Hivatal 8. szám alatti hivatalos helyiségében, Devecser Város Önkormányzata nevében Ferenczi Gábor polgármester, mint ajánlatkérő által **"Volt kórház - tervezés"** tárgyában, a benyújtott ajánlatok bontásakor.

Jelen vannak: ajánlatkérő képviselőjében a jegyzőkönyv mellékletét képező megbízólevél alapján

Holczinger László

Vörös Tibor

Szabó Kinga

Az ajánlatokat tartalmazó beérkezett ajánlatok az alábbiak:

a.) Sebestyén Géza (8481 Somlóvásárhely, Somlai u. 1.)

b.) Ábraház Építészeti Iroda Bt. (8445 Városlőd, Pápai u. 19.)

A Bíráló Bizottság megállapítja, hogy 2 ajánlat érkezett be, és az ajánlatot az ajánlattételi határidőn belül nyújtották be. A Bizottság megállapítja továbbá, hogy az ajánlatot tartalmazó boríték lezárása sértetlen.

A Bíráló Bizottság tagjai az ajánlati felhívásban megadott részszempontok szerint az ajánlatokat megvizsgálták, majd pedig összehasonlították.

Az ajánlatok áttanulmányozását követően jelen lévők kialakították egységes álláspontjukat.

Ajánlattevő	Sebestyén Géza	Ábraház Bt.	
<i>Feladat leírás, minőségi és teljesítési követelmények:</i> "volt Kórház - tervezés"	1	1	
<i>A szerződés meghatározása:</i> Tervezési szerződés	1	1	
<i>Az ellenszolgáltatás teljesítésének feltételei:</i> a kiállított számla alapján utólag a teljesítés igazolását követő 30 napon belül	1	1	
Ajánlati ár: bruttó	747.000, Ft	4.838.700,- Ft	
<i>Az ajánlathoz csatolt dokumentumok:</i> - tervezői jogosultság igazolása	1	1	
<i>A számlázás módja:</i> - 2 db számla A számla a számlán feltüntetett összegben kerül kifizetésre	1	1	
<i>Az ajánlattétel benyújtási határideje:</i> 2016. január 18. 9 ⁰⁰ óra	1	1	
<i>Az ajánlattétel benyújtásának módja:</i> zárt boríték	1	1	

(részszempontok: megfelel 1 pont, nem felel 0 pont, kivéve ajánlati ár, mely nettó vagy bruttó összegben kerül feltüntetésre)

A Bíráló Bizottság az ajánlatok áttanulmányozását követően az alábbi javaslatot teszi a Képviselő-testület felé:

Tekintettel arra, hogy a legalacsonyabb érvényes ajánlatot a **Sebestyén Géza (8481 Somlóvásárhely, Somlai u. 1.)** tette, javasoljuk a szerződés megkötését a **Sebestyén Gézával**.

Tekintettel arra, hogy egyéb kérdés, észrevétel nincs, a Bíráló Bizottság befejezettnek nyilvánítja az ajánlatok bontásával kapcsolatos eljárást.

A jegyzőkönyvet lezártam: 9¹⁵ órakor

Szabó Éva
.....
.....
.....

AJÁNLATTÉTELI FELHÍVÁS

1. Az ajánlatkérő neve: Devecser Város Önkormányzata

Címe: 8460 Devecser, Deák tér 1.

Telefon szám: 88/512-630, fax szám: 88/512-710

2. Beszerzés tárgya:

Devecser Város Önkormányzata tulajdonát képező 1295/2 hrsz-ú "kivett kórház" megnevezésű 9491 m² nagyságú ingatlanból kialakításra kerülő kb. 380-400 m² nagyságú rész átalakításához – Családsegítő és gyermekjóléti központ, valamint házi segítségnyújtás és idősek nappali ellátása - szükséges építési engedélyezési és kiviteli tervek (építész, statikus, tűzvédelmi, energetikai, gépész, villamos) elkészítése

3. A szerződés meghatározása:

Tervezési szerződés

4. A szerződés időtartama, vagy a teljesítés határideje:

A teljesítés határideje: Engedélyes tervek elkészítése: 2016. február 29.

Kiviteli tervek elkészítése: 2016. október 31.

5. A teljesítés helye:

Devecser, Deák tér 1. (Devecser Város Önkormányzata)

6. Az ellenszolgáltatás teljesítésének feltételei, illetőleg hivatkozás a vonatkozó jogszabályokra:

Ajánlattevő a munkák elvégzését 2 db számla (1 db számla az engedélyes tervek elkészítését, 1 db számla a kiviteli tervek elkészítését követően) benyújtásával érvényesítheti. A számlák 30 napos fizetési határidővel kerülnek kiegyenlítésre.

Ajánlatkérő felhívja a figyelmet, hogy ajánlattevőnek a kifizetés vonatkozásában az Adózás rendjéről szóló törvény (Art.) 36/A. §-a szerint kell eljárnia.

7. Az ajánlatok bírálati szempontja:

A legalacsonyabb összegű ellenszolgáltatást tartalmazó érvényes ajánlat kiválasztása.

8. Az ajánlat érvényességi ideje:

A beadástól számított 15 nap

9. Ajánlattételi határidő:

Az ajánlattételi felhívás beérkezésének határideje: 2016. január 18. 9⁰⁰ óra

10. Az ajánlatok benyújtásának címe, módja:

8460 Devecser, Deák tér 1. Devecser Város Önkormányzata

Postai úton 1 példányban.

A borítékra kérjük ráírni: "Volt kórház - tervezés"

11. Az ajánlattétel nyelve:

Magyar

12. Az ajánlathoz csatolandó dokumentumok:

(egyszerű másolatban is benyújthatók)

- Tervezői jogosultság igazolása

13. Az ajánlatok megtekintésének helye, ideje:

Helyszín: 8460 Devecser, Deák tér 1. Devecser Város Önkormányzata

2016. január 18. 10⁰⁰ óra

14. A szerződéskötés tervezett időpontja:

A döntést követő 10 napon belül.

Tájékoztatjuk, hogy az Önkormányzat Beszerzési Szabályzata értelmében:

Eredménytelen az eljárás az alábbi esetekben:

- nem nyújtottak be ajánlatot (nincs ajánlat);
- kizárólag érvénytelen ajánlatokat nyújtottak be;
- egyik ajánlattevő sem vagy az összességében legelőnyösebb ajánlatot tevő sem tett – az ajánlatkérő rendelkezésére álló anyagi fedezet mértékére tekintettel – megfelelő ajánlatot;
- az ajánlatkérő az eljárást a szerződés megkötésére vagy teljesítésére képtelenné válása miatt eredménytelenné nyilvánítja;
- valamelyik ajánlattevőnek az eljárás tisztasága vagy a többi ajánlattevő érdekeit súlyosan sértő cselekménye miatt az ajánlatkérő az eljárást eredménytelenné nyilvánításáról dönt;
- az eljárásban benyújtott minden ajánlat tekintetében lejár az ajánlati kötöttség és egyetlen ajánlattevő sem tartja fenn ajánlatát;
- ha az ajánlatok bontása során válik nyilvánvalóvá, hogy a beszerzési eljárás lefolytatására jogosító értékhatárnál magasabb értékű ajánlatok érkeztek, úgy Ajánlatkérő az eljárást eredménytelenné nyilvánítja.

Devecser, 2016. január 7.

Ferenczi Gábor
polgármester



Térkép 90 Bt.

8400 Ajka Sport u.2/a.

Tel: 30/268~0250

A munkavégző neve

Munkaszám: **É - 63 / 2014**

Devecser


belterület

Község,
város

VÁZLAT

a 1295/2 helyrajzi számú földrészletről (kórház)

Méretarány: 1:1000

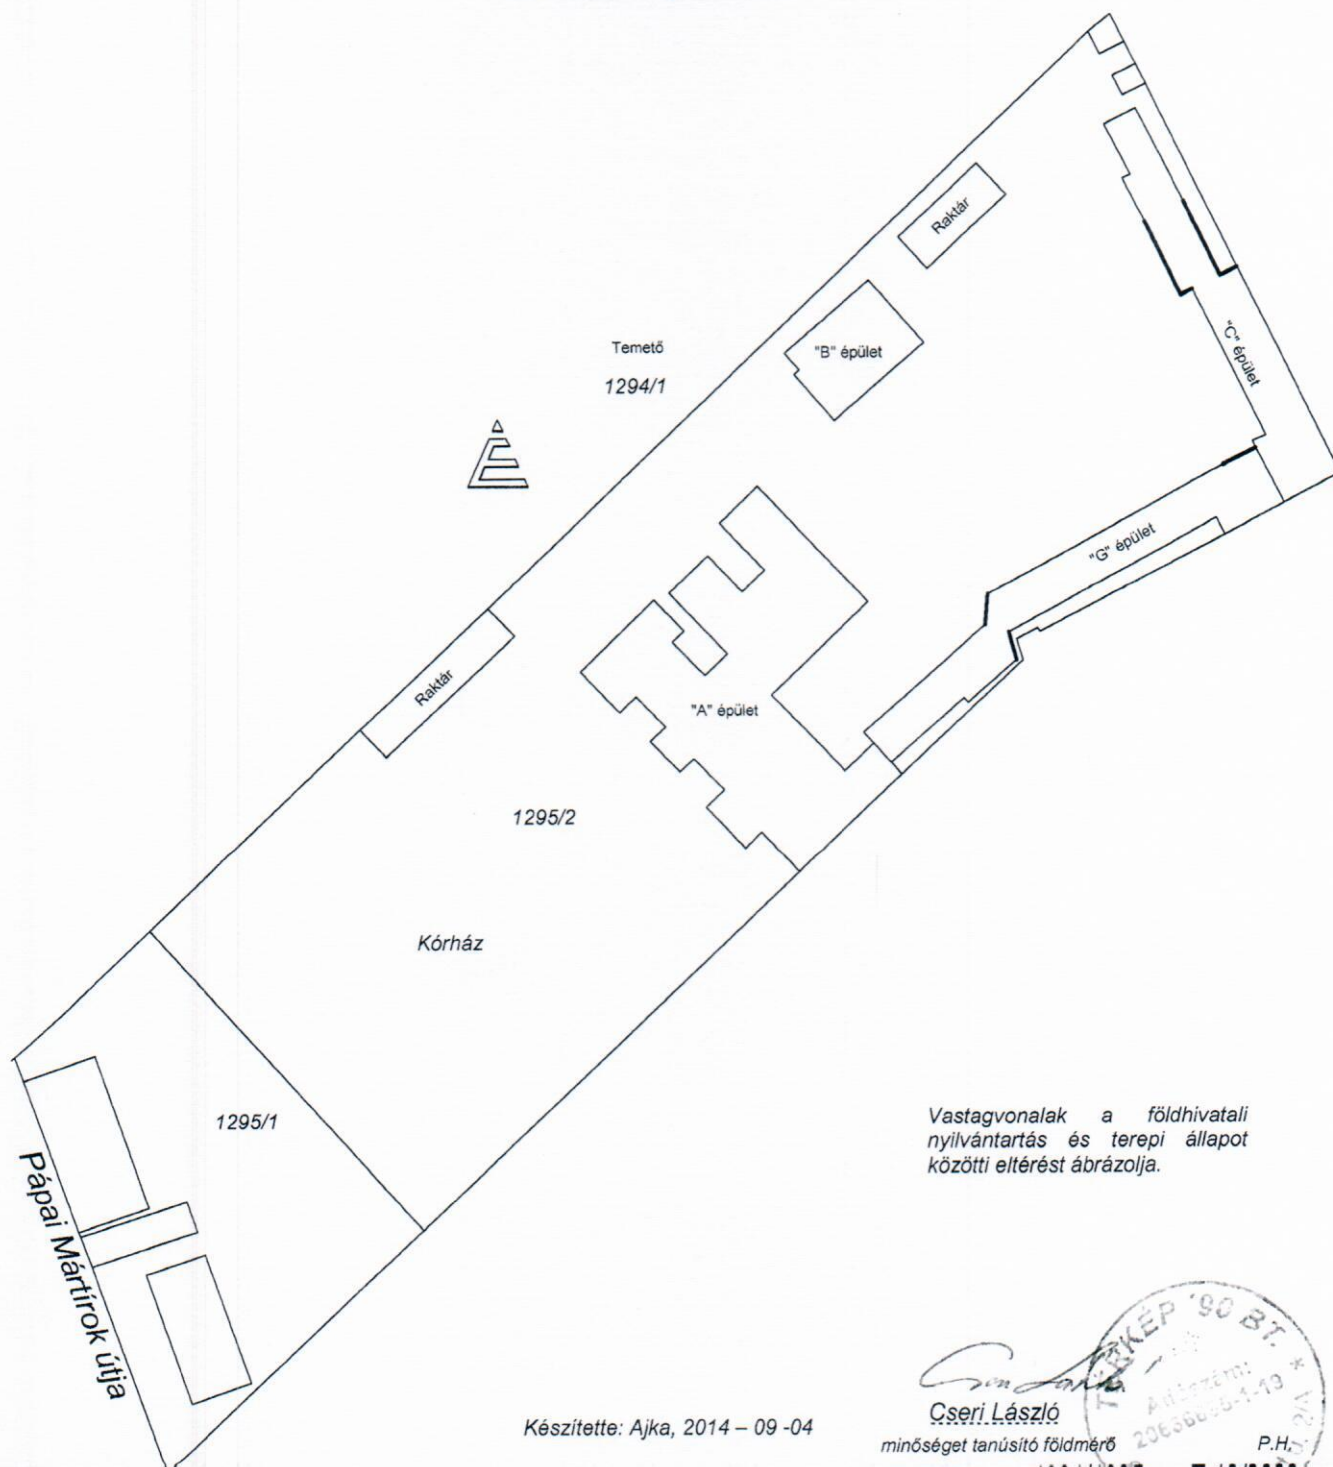


Vastagvonalak a földhivatali
nyilvántartás és terepi állapot
közötti eltérést ábrázolja.

Készítette: Ajka, 2014 - 09 - 04



Cseri László
minőséget tanúsító földmérő

Ing.rend.min.sz.: 4081/1995

T-19/3003

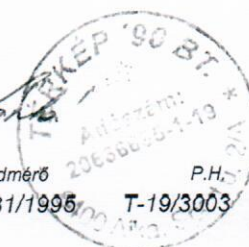


A. Épület

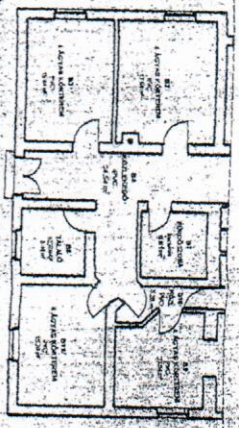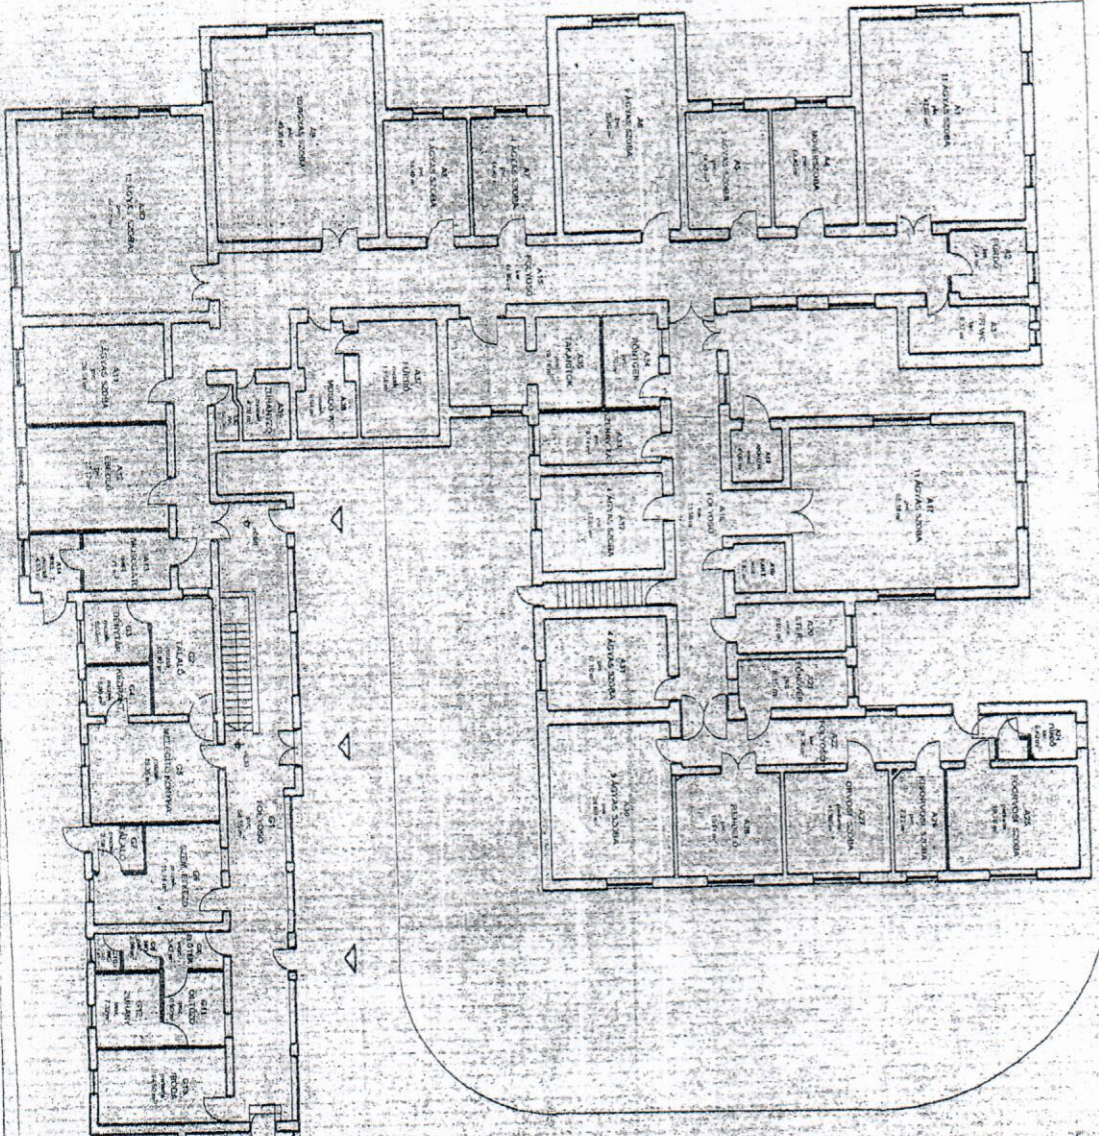

B. Épület

C. Épület

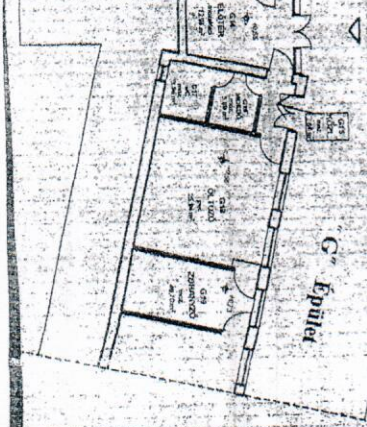

MÓDOSÍTOTT ALAPRAJZ M 1:100

