

## BONTÁSI JEGYZŐKÖNYV

amely készült 2016. január 18. 9<sup>10</sup> órai kezdettel a Polgármesteri Hivatal 8. szám alatti hivatalos helyiségében, Devecser Város Önkormányzata nevében Ferenczi Gábor polgármester, mint ajánlatkérő által "Volt kórház „B épület” - tervezés" tárgyában, a benyújtott ajánlatok bontásakor.

**Jelen vannak:** ajánlatkérő képviselőjében a jegyzőkönyv mellékletét képező megbízólevél alapján

**Holczinger László**

**Vörös Tibor**

**Szabó Kinga**

Az ajánlatokat tartalmazó beérkezett ajánlatok az alábbiak:

**a.) Sebestyén Géza (8481 Somlóvásárhely, Somlai u. 1.)**

**b.) Ábraház Építészeti Iroda Bt. (8445 Városlőd, Pápai u. 19.)**

A Bíráló Bizottság megállapítja, hogy 2 ajánlat érkezett be, és az ajánlatot az ajánlattételi határidőn belül nyújtották be. A Bizottság megállapítja továbbá, hogy az ajánlatot tartalmazó boríték lezárása sértetlen.

A Bíráló Bizottság tagjai az ajánlati felhívásban megadott részszempontok szerint az ajánlatokat megvizsgálták, majd pedig összehasonlították.

Az ajánlatok áttanulmányozását követően jelen lévők kialakították egységes álláspontjukat.

Ajánlattevő	Sebestyén Géza	Ábraház Bt.	
<i>Feladat leírás, minőségi és teljesítési követelmények:</i> <b>"Volt kórház „B épület” - tervezés"</b>	1	1	
<i>A szerződés meghatározása:</i> Tervezési szerződés	1	1	
<i>Az ellenszolgáltatás teljesítésének feltételei:</i> a kiállított számla alapján utólag a teljesítés igazolását követő 30 napon belül	1	1	
<b>Ajánlati ár: bruttó</b>	747.000,- Ft	2.032.000,- Ft	
<i>Az ajánlathoz csatolt dokumentumok:</i> - tervezői jogosultság igazolása	1	1	
<i>A számlázás módja:</i> - 2 db számla A számla a számlán feltüntetett összegben kerül kifizetésre	1	1	
<i>Az ajánlattétel benyújtási határideje:</i> 2016. január 18. 9 <sup>00</sup> óra	1	1	

Az ajánlattétel benyújtásának módja: zárt boríték	1	1	
---	---	---	--

(részszempontok: megfelel 1 pont, nem felel 0 pont, kivéve ajánlati ár, mely nettó vagy bruttó összegben kerül feltüntetésre)

A Bíráló Bizottság az ajánlatok áttanulmányozását követően az alábbi javaslatot teszi a Képviselő-testület felé:

Tekintettel arra, hogy a legalacsonyabb érvényes ajánlatot a **Sebestyén Géza (8481 Somlóvásárhely, Somlai u. 1.)** tette, javasoljuk a szerződés megkötését a **Sebestyén Gézával**.

Tekintettel arra, hogy egyéb kérdés, észrevétel nincs, a Bíráló Bizottság befejezettnek nyilvánítja az ajánlatok bontásával kapcsolatos eljárást.

A jegyzőkönyvet lezártam: 9<sup>20</sup> órakor

.....  
.....  
.....



## **AJÁNLATTÉTELI FELHÍVÁS**

**1. Az ajánlatkérő neve:** Devecser Város Önkormányzata

Címe: 8460 Devecser, Deák tér 1.

Telefon szám: 88/512-630, fax szám: 88/512-710

**2. Beszerzés tárgya:**

Devecser Város Önkormányzata tulajdonát képező 1295/2 hrsz-ú "kivett kórház" megnevezésű 9491 m<sup>2</sup> nagyságú ingatlanban kialakításra kerülő kb. 140 m<sup>2</sup> nagyságú „B” jelű épület átalakításához - Orvosi ügyelet részére - szükséges építési engedélyezési- és kiviteli tervek (építész, statikus, tűzvédelmi, energetikai, gépészet stb.) elkészítése

**3. A szerződés meghatározása:**

Tervezési szerződés

**4. A szerződés időtartama, vagy a teljesítés határideje:**

A teljesítés határideje: Engedélyes tervek elkészítése: 2016. február 29.

Kiviteli tervek elkészítése: 2016. október 31.

**5. A teljesítés helye:**

Devecser, Deák tér 1. (Devecser Város Önkormányzata)

**6. Az ellenszolgáltatás teljesítésének feltételei, illetőleg hivatkozás a vonatkozó jogszabályokra:**

Ajánlattevő a munkák elvégzését 2 db számla (1 db számla az engedélyes tervek elkészítését, 1 db számla a kiviteli tervek elkészítését követően) benyújtásával érvényesítheti. A számlák 30 napos fizetési határidővel kerülnek kiegyenlítésre.

Ajánlatkérő felhívja a figyelmet, hogy ajánlattevőnek a kifizetés vonatkozásában az Adózás rendjéről szóló törvény (Art.) 36/A. §-a szerint kell eljárnia.

**7. Az ajánlatok bírálati szempontja:**

A legalacsonyabb összegű ellenszolgáltatást tartalmazó érvényes ajánlat kiválasztása.

**8. Az ajánlat érvényességi ideje:**

A beadástól számított 15 nap

**9. Ajánlattételi határidő:**

Az ajánlattételi felhívás beérkezésének határideje: 2016. január 18. 9<sup>00</sup> óra

**10. Az ajánlatok benyújtásának címe, módja:**

8460 Devecser, Deák tér 1. Devecser Város Önkormányzata

Postai úton 1 példányban.

A borítékra kérjük ráírni: "Volt kórház „B épület” - tervezés"

**11. Az ajánlattétel nyelve:**

Magyar

**12. Az ajánlathoz csatolandó dokumentumok:**

(egyszerű másolatban is benyújthatók)

- Tervezői jogosultság igazolása

**13. Az ajánlatok megtekintésének helye, ideje:**

Helyszín: 8460 Devecser, Deák tér 1. Devecser Város Önkormányzata

2016. január 18. 10<sup>00</sup> óra

**14. A szerződéskötés tervezett időpontja:**

A döntést követő 10 napon belül.

Tájékoztatjuk, hogy az Önkormányzat Beszerzési Szabályzata értelmében:

Eredménytelen az eljárás az alábbi esetekben:

- nem nyújtottak be ajánlatot (nincs ajánlat);
- kizárólag érvénytelen ajánlatokat nyújtottak be;
- egyik ajánlattevő sem vagy az összességében legelőnyösebb ajánlatot tevő sem tett – az ajánlatkérő rendelkezésére álló anyagi fedezet mértékére tekintettel – megfelelő ajánlatot;
- az ajánlatkérő az eljárást a szerződés megkötésére vagy teljesítésére képtelenné válása miatt eredménytelenné nyilvánítja;
- valamelyik ajánlatevőnek az eljárás tisztasága vagy a többi ajánlattevő érdekeit súlyosan sértő cselekménye miatt az ajánlatkérő az eljárást eredménytelenné nyilvánításáról dönt;
- az eljárásban benyújtott minden ajánlat tekintetében lejár az ajánlati kötöttség és egyetlen ajánlattevő sem tartja fenn ajánlatát;
- ha az ajánlatok bontása során válik nyilvánvalóvá, hogy a beszerzési eljárás lefolytatására jogosító értékhatárnál magasabb értékű ajánlatok érkeztek, úgy Ajánlatkérő az eljárást eredménytelenné nyilvánítja.

**Devecser, 2016. január 7.**

**Ferenczi Gábor**  
polgármester



**Térkép 90 Bt.**

8400 Ajka Sport u.2/a.

Tel: 30/268~0250

A munkavégző neve

Munkaszám: **É - 63 / 2014**

Devecser


belterület

Község,  
város

## VÁZLAT

a 1295/2 helyrajzi számú földrészletről (kórház)

Méretarány: 1:1000

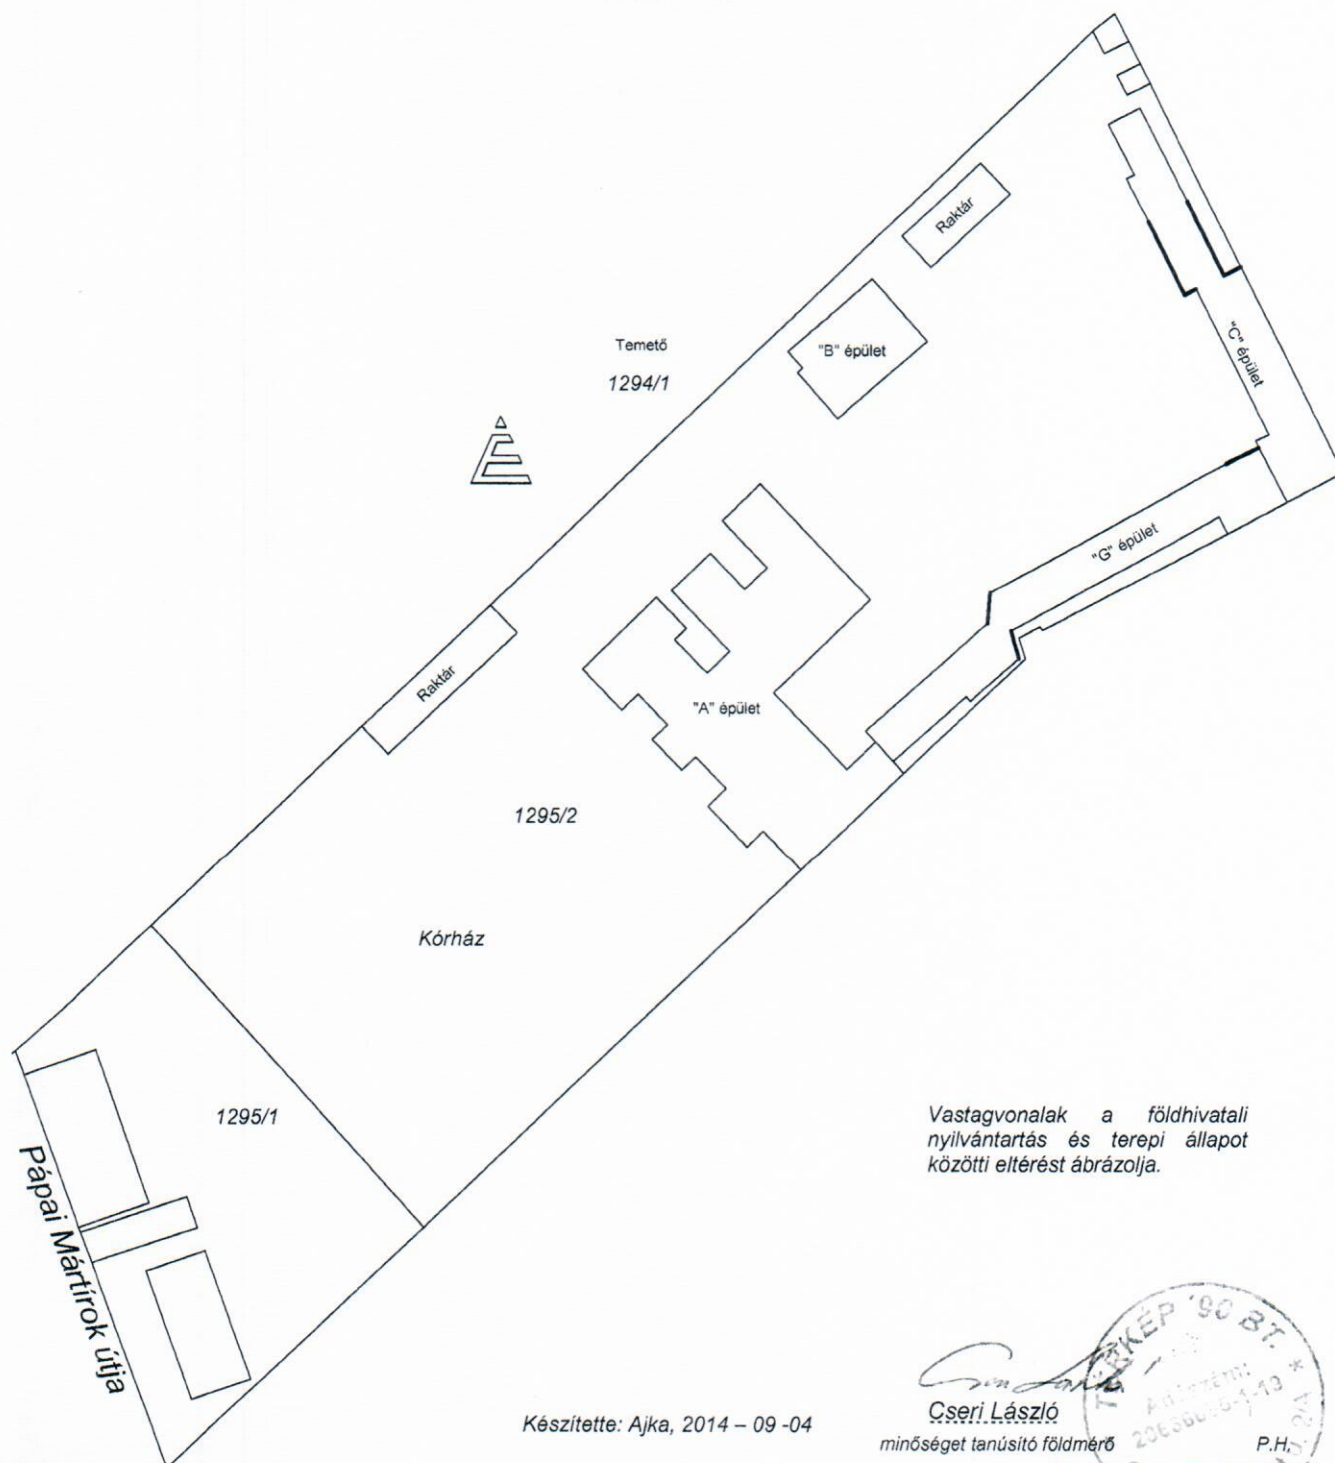

Vastagvonalak a földhivatali  
nyilvántartás és terepi állapot  
közötti eltérést ábrázolja.


Készítette: Ajka, 2014 - 09 - 04

Cseri László


minőséget tanúsító földmérő

Ing.rend.min.sz.: 4081/1995


T-19/3003

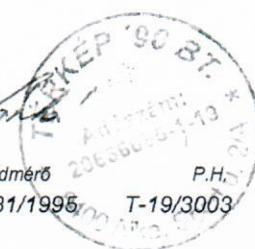




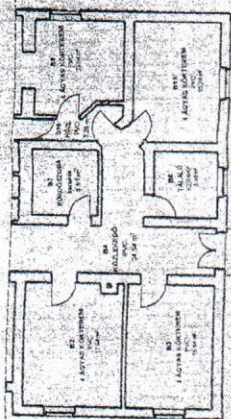


B' Épület

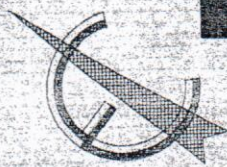

A' Épület

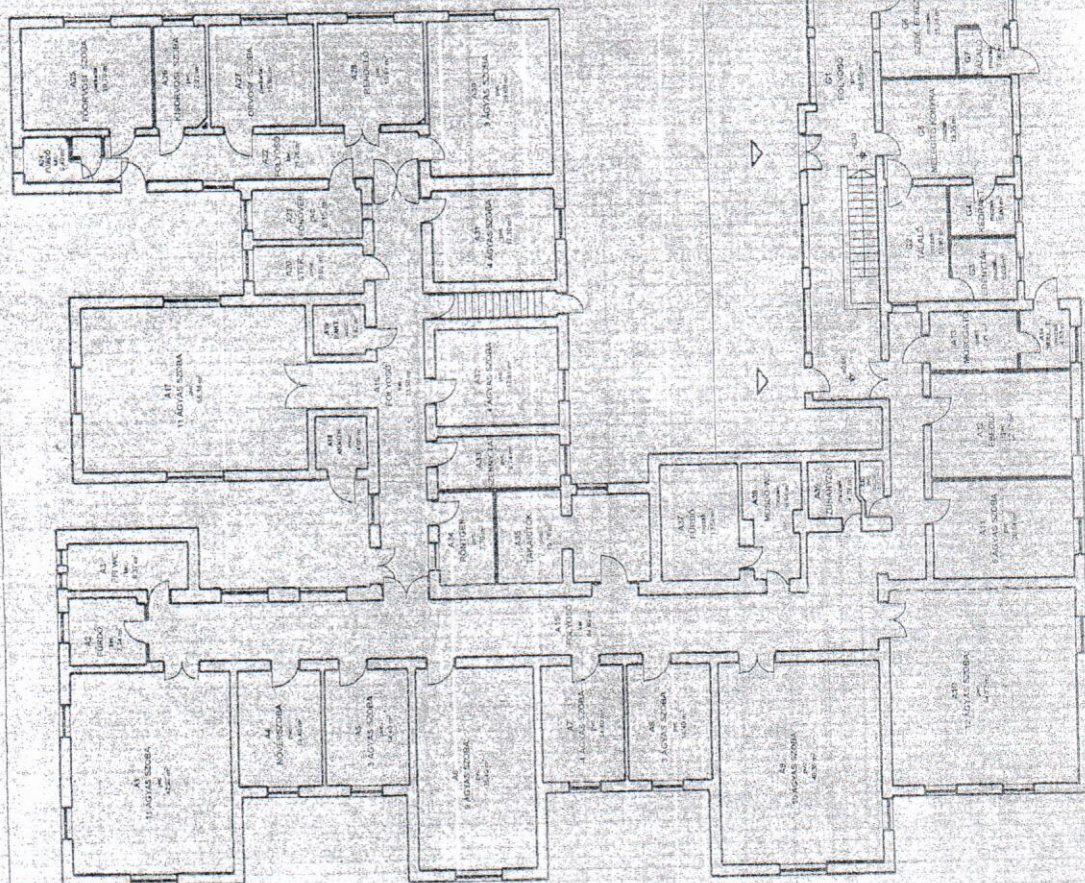

G' Épület

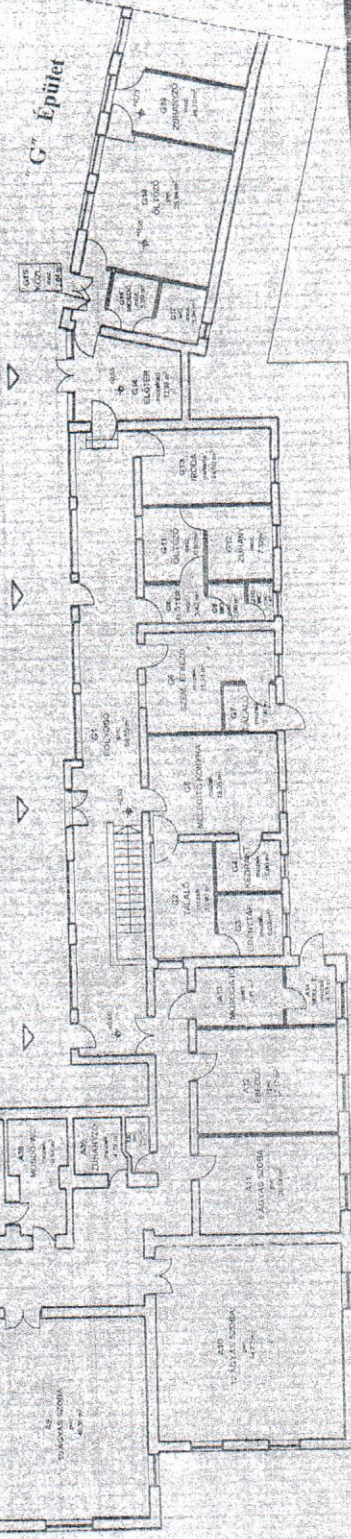



# ORVOSI ÜGYELETI RENDELŐ KIALAKÍTÁSA MÓDOSÍTOTT ALAPRAJZ M 1:100

