

Közzét: Földhivatal Ajka

Ajka

8401 Ajka, Eötvös u. 10. Pf. 121.

Szeivényszám: 52-444


DEVECSER, külterület 621/16

Térképmásolat

Iktatószám: 1/96/2012

Méretarány: 1:6000

Vetület:EOV

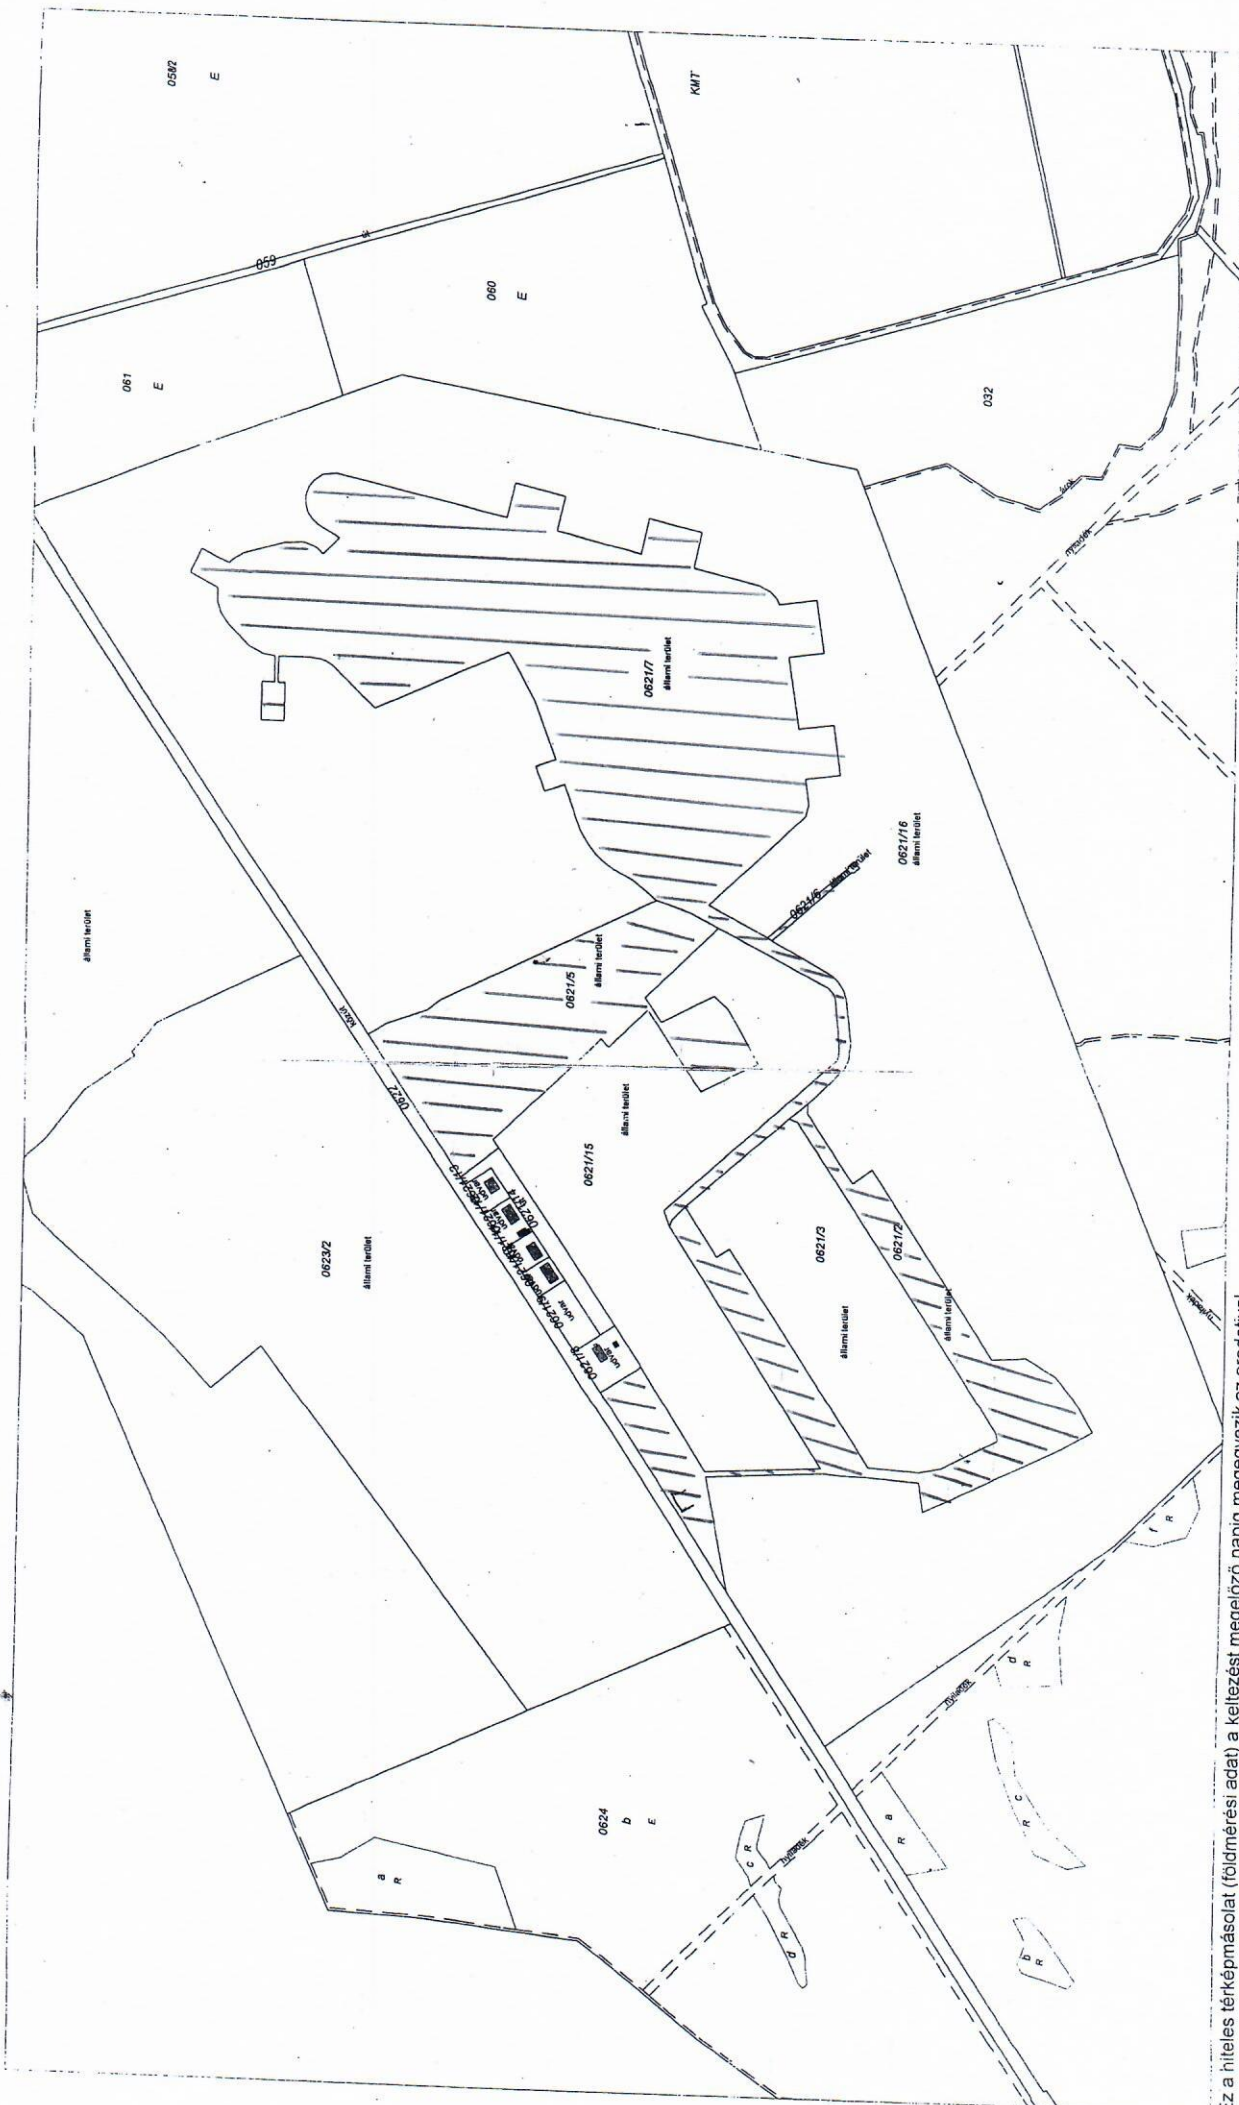

Ez a hiteles térképmásolat (földmérési adat) a keltezését megelőző napig megegyezik az eredetivel.

Ajka, 2012. február 13.

Rózsa Zoltán
Rózsa Zoltán

3. K. well'slet


Nem hiteles térképmásolat - Teljes másolat

2018.08.09 14:19:42

Helyrajzi szám: DEVECSER községi terület 268

Megrendelés szám: 911248/6/2018

Méretarány: 1 : 10000

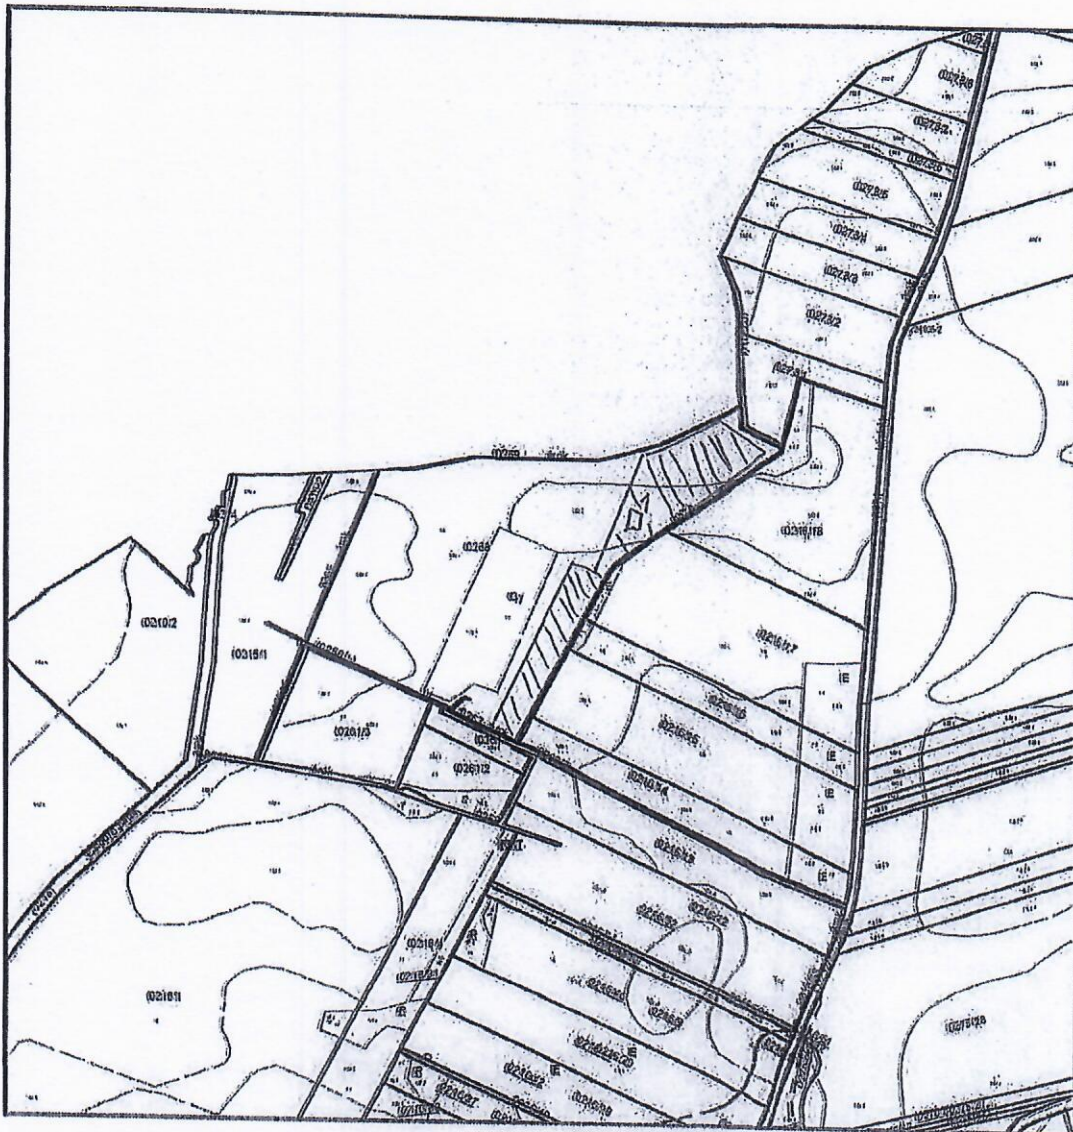

B¹ - Tadajszebelu helye

Var - Teräshelytys - valtuut: GYT - 1 DöS2 - KRETI - SE - V

Dr. PATOCSKAI ZOLTÁN E.V.
6413 Kunfehértó IV. Körzet tanyája 3.
Adószám.: 64519087-1-23
Nyilv.tsz.: 9943878
Banksz.: 11991119-60353887

Feb: 3727