



**Térkép 90 BT.**

8400 Ajka Sport u. 2/a

Tel: 30/268-0250

E-mail: terkepbt@t-online.hu

A munkavégző neve

Munkaszám: **F - 70 / 2014**

**DEVECSER**

belterület


község, város

Adatszolgáltatás iktatószáma: **ELŐZETES**

**Előzetes**

**VÁLTOZÁSI VÁZRAJZ**

a 852/2 helyrajzi számú földrészlet megosztásáról.

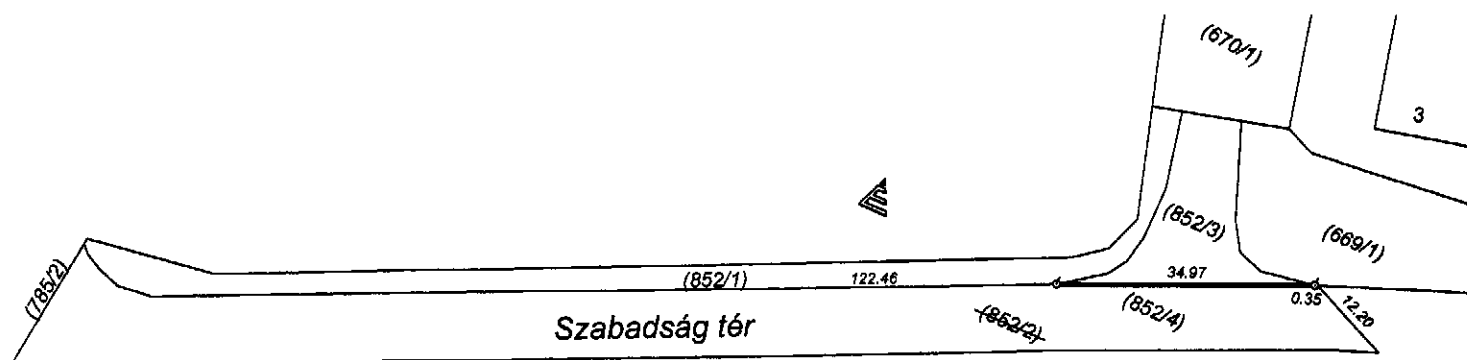

Változás előtti állapot						Változás utáni állapot							Meg.
Hrsz	Alrészlet		Terület		AK	Hrsz	Alrészlet		Terület		AK	Szolgalmi és egyéb jogok	
	jel	műv. ág		ha.m2			jel	műv. ág		ha.m2			
1	2	3	4	5	6	7	8	9	10	11	12	13	14
852/2		kivett,közút		0.1909	0.00	852/3		kivett, közterület		0.0271	0.00	Vezeték jog : 31409/2/2013.03.04 31232/2/2013.02.25 32188/2/2013.04.09 Jogosult : E.ON Zrt. 9027 GYŐR Kandó K. 11-13.	
			852/4				kivett,országos közút		0.1638	0.00	Vezeték jog : 31409/2/2013.03.04 31232/2/2013.02.25 32188/2/2013.04.09 Jogosult : E.ON Zrt. 9027 GYŐR Kandó K. 11-13.		
Összesen:				0.1909	0.00					0.1909	0.00		

A változás akaratunknak megfelelően történt:

2015. JAN. 1. 2. ....

A helyrajzi számozás és területszámítás helyes. Ez a záradék a keltezésétől számított egy évig hatályos, későbbi felhasználás előtt a vázrajzot újra záradékoltatni kell.

Ajka, 2014. .... hó ..... nap

Ajka, 2014 - 10 - 7.

P.H. Záradékoló: .....

Ing.rend.min.szám.: .....

Cseri László

Ingatlanrendező földmérő

ing.rend.min.szám: 4081/1995

kamarai jog. szám: T - 19/3003

8400. AJKA, Semmelweis út 7.

Papp László

okl.földmérő mérnök

ing.rend.min.szám: 0892/1990

GD-04-0367/2004

5600. Békéscsaba, Bartók B. út 19/23.

Készítő: .....

földmérő ia.szám: 6215

Minőséget tanúsító: .....

Ing.rend.min.sz.: 0892/1990