


Az Lke-7 ÉPÍTÉSI ÖVEZET ÉPÍTÉSI HELYÉT MEGHATÁROZÓ ÁBRA

M=1:250

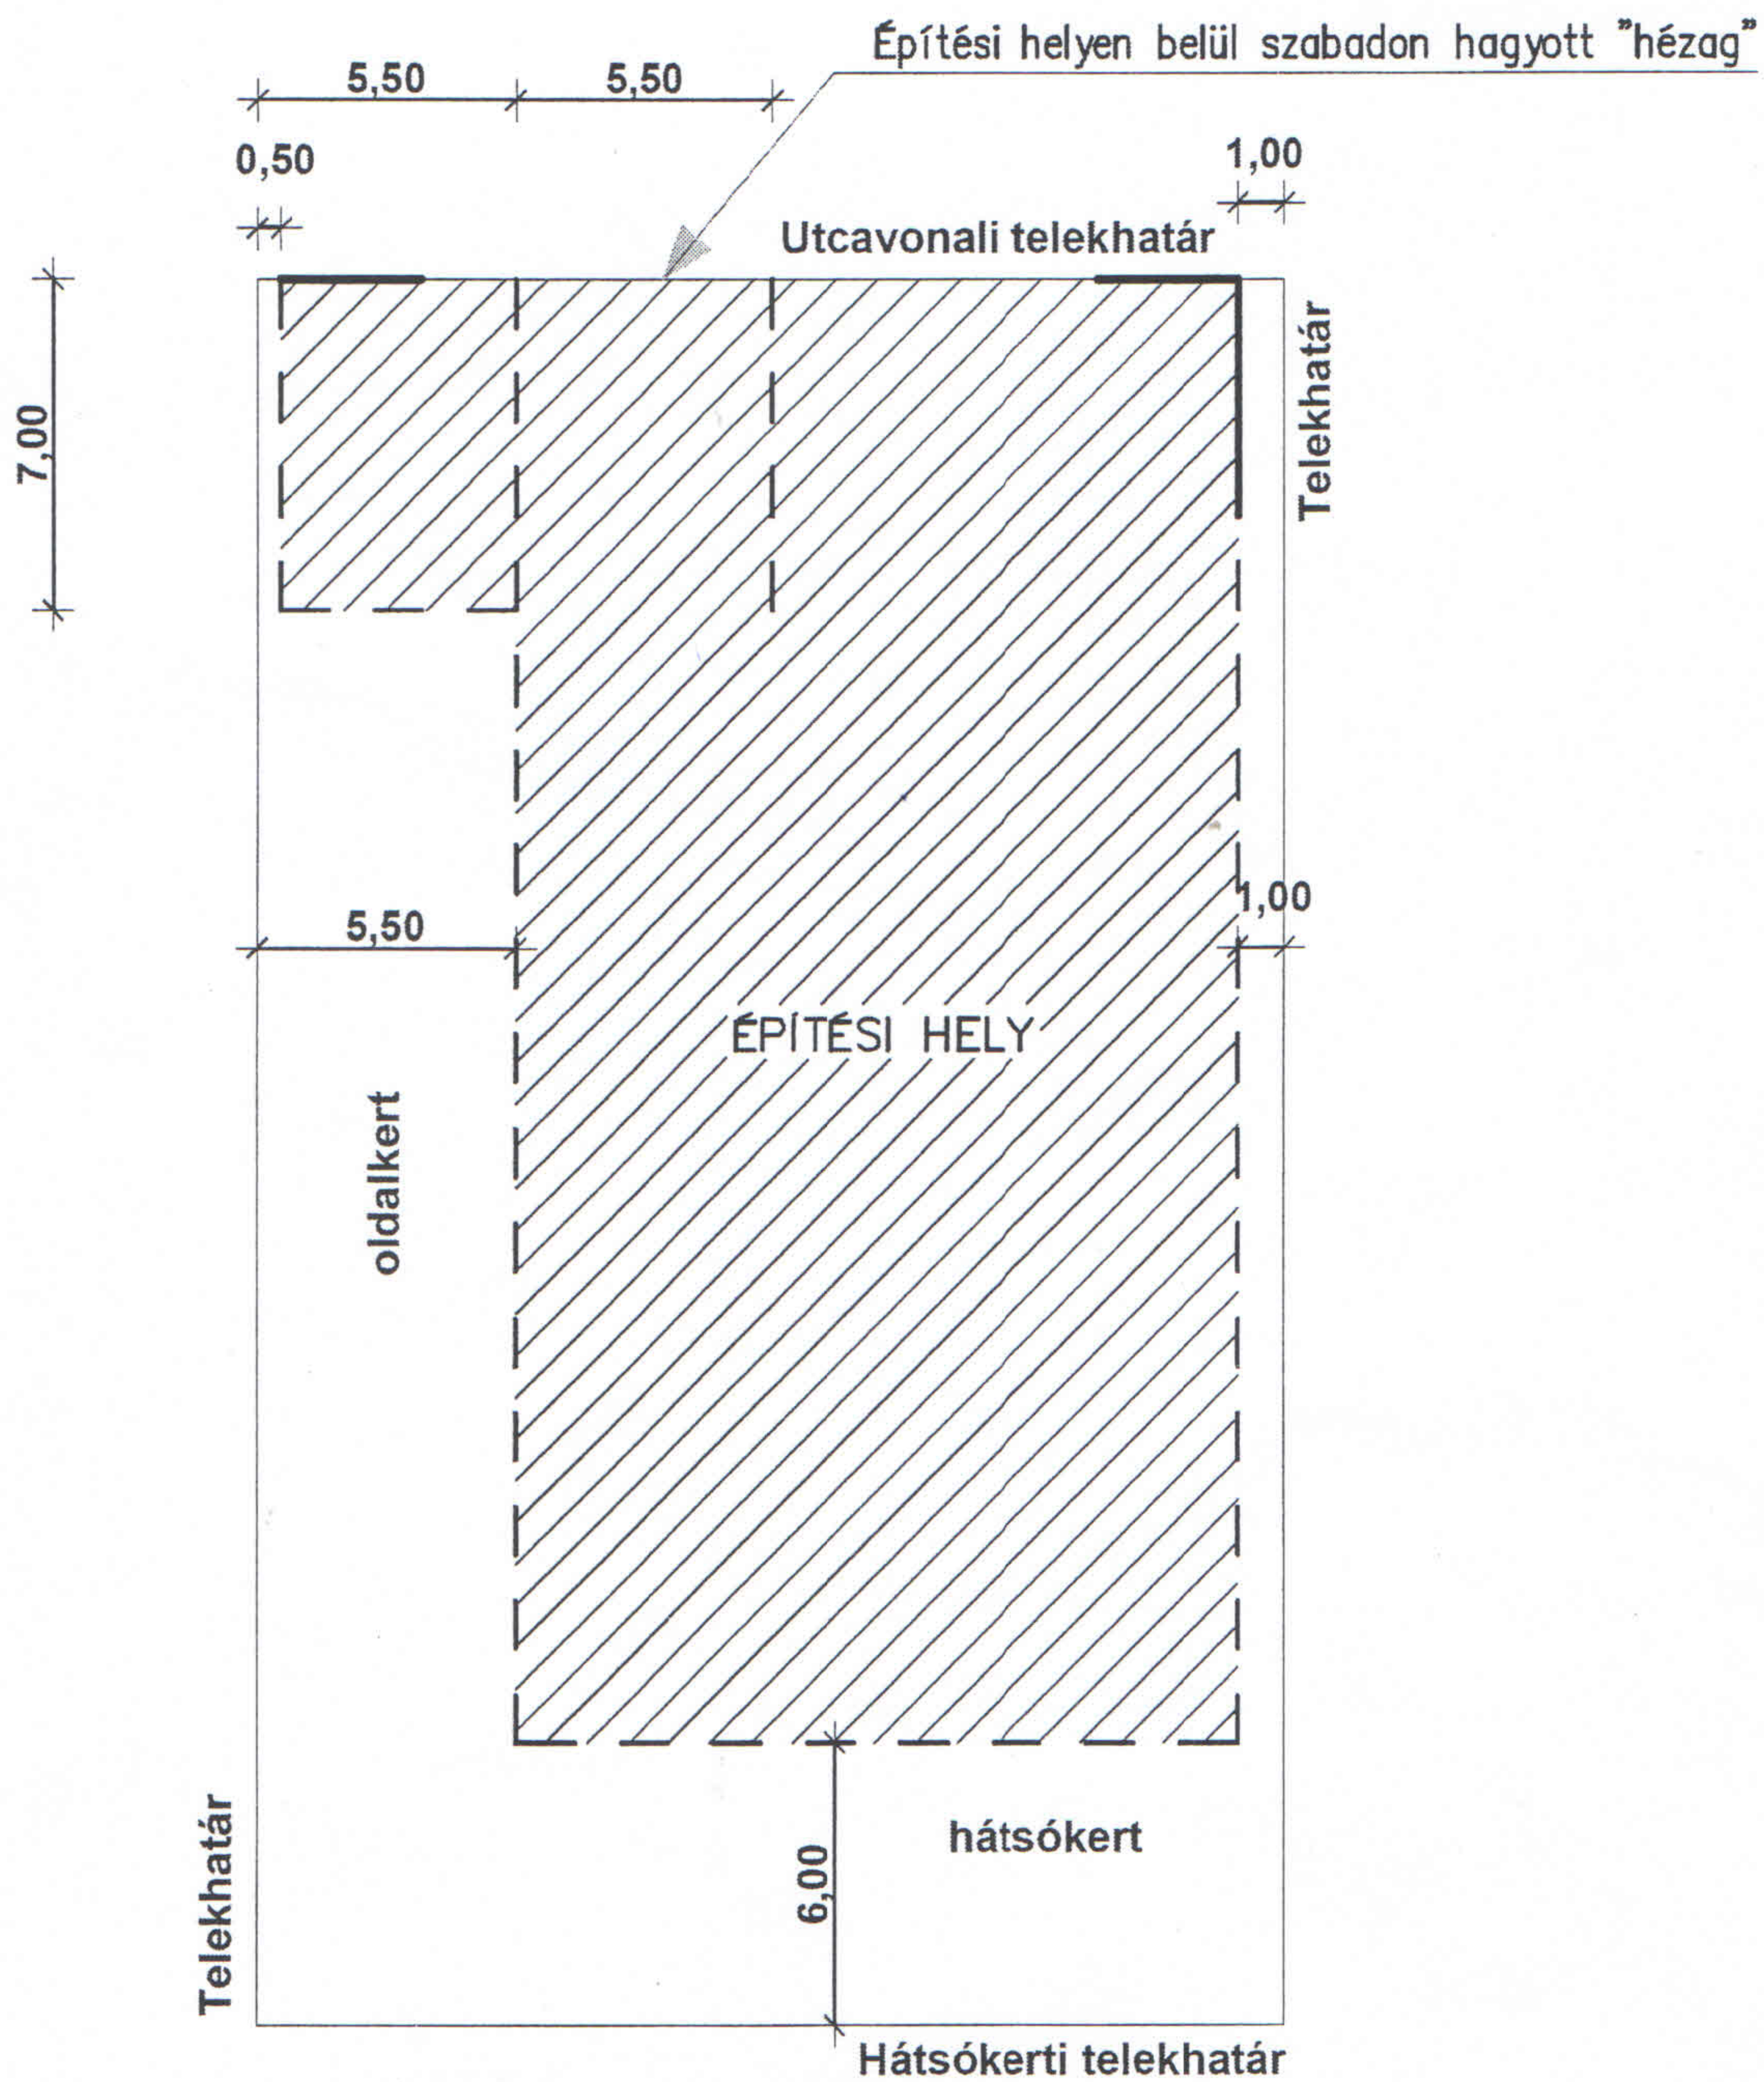

Jelmagyarázat:

-  telekhatár
-  építési vonal
-  építési hely határa
-  építési hely

Tervező: Halász István TT-1 19-0002.

